

CHÍNH LÝ ĐỊA CHÍNH XÃ QUẢNG XUÂN


Tờ BĐDC số : 1 (974 546-7-c)

KHU ĐẤT : QUY HOẠCH CHI TIẾT XÂY DỰNG KHU Ở MỚI

THÔN XUÂN HÒA, XÃ QUẢNG XUÂN HUYỆN QUẢNG TRẠCH, TỈNH QUẢNG BÌNH

(Kèm theo Quyết định giao đất số: /QĐ-UBND ngày.....tháng.....năm 201 của UBND

TỈNH QUẢNG BÌNH - HUYỆN QUẢNG TRẠCH

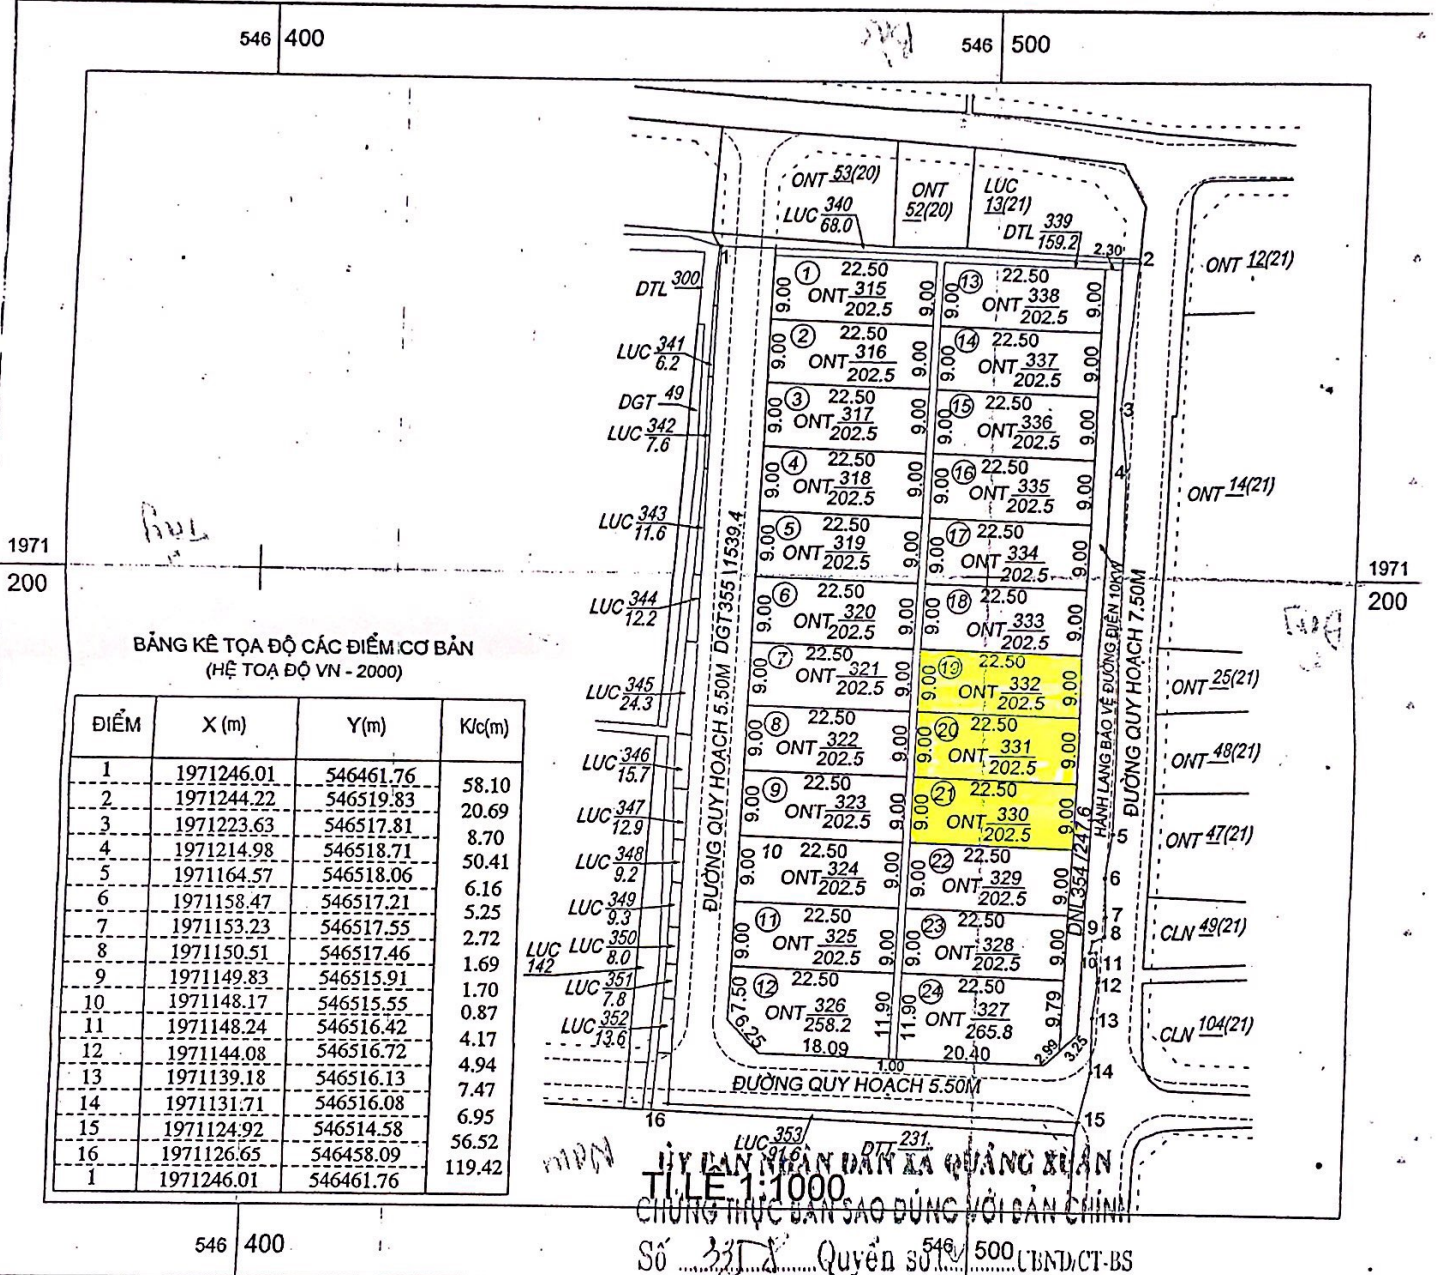

**BẢNG KÊ TỌA ĐỘ CÁC ĐIỂM CƠ BẢN
(HỆ TỌA ĐỘ VN - 2000)**

ĐIỂM	X (m)	Y (m)	K(c)m
1	1971246.01	546461.76	58.10
2	1971244.22	546519.83	20.69
3	1971223.63	546517.81	8.70
4	1971214.98	546518.71	50.41
5	1971164.57	546518.06	6.16
6	1971158.47	546517.21	5.25
7	1971153.23	546517.55	2.72
8	1971150.51	546517.46	1.69
9	1971149.83	546515.91	1.70
10	1971148.17	546515.55	0.87
11	1971148.24	546516.42	4.17
12	1971144.08	546516.72	4.94
13	1971139.18	546516.13	7.47
14	1971131.71	546516.08	6.95
15	1971124.92	546514.58	56.52
16	1971126.65	546458.09	119.42
1	1971246.01	546461.76	

ỦY BAN NHÂN DÂN XÃ QUẢNG XUÂN
T. L. 1:1000
CHUNG THỰC BẢN SAO DỰNG VỚI BẢN CHÍNH
Số 337/2018/UBND/CT-BS Quyển số 546/500/UBND/CT-BS

Ngày 29 tháng 6 năm 2018

Đơn vị đo đạc H2

VĂN PHÒNG ĐĂNG KÝ ĐẤT ĐAI

GIÁM ĐỐC

PHỤ GIÁM ĐỐC

VĂN PHÒNG
ĐĂNG KÝ ĐẤT ĐAI
T. QUẢNG BÌNH

Nguyễn Trung Hòa

Ngày 03 tháng 7 năm 2018

Đơn vị Kiểm tra

PHÒNG ĐO ĐẠC, BẢN ĐỒ VÀ VIỆN THAM MƯC TỈNH QUẢNG BÌNH

TRƯỞNG PHÒNG

CHỦ TỊCH

Nguyễn Thanh Mai

Duyệt, ngày 03 tháng 7 năm 2018

Sở Tài nguyên và Môi trường Quảng Bình

KT. GIÁM ĐỐC

P. GIÁM ĐỐC

SỞ
TÀI NGUYÊN
VÀ MÔI TRƯỜNG
TỈNH QUẢNG BÌNH

Hoàng Quốc Việt