


CHÍNH LÝ ĐỊA CHÍNH XÃ QUẢNG HƯNG

TỜ SỐ 24 (871 543-7)
TÊN KHU ĐO: QUY HOẠCH CHI TIẾT KHU VỰC THÔN 1 TỪ LOAN, XÃ QUẢNG HƯNG (GIAI ĐOẠN 1)
XÃ QUẢNG HƯNG, HUYỆN QUẢNG TRẠCH, TỈNH QUẢNG BÌNH
(Kèm theo Quyết định giao đất số: /QB-UBND ngày tháng năm 2019 của UBND huyện Quảng Trạch)

TỈNH QUẢNG BÌNH - HUYỆN QUẢNG TRẠCH

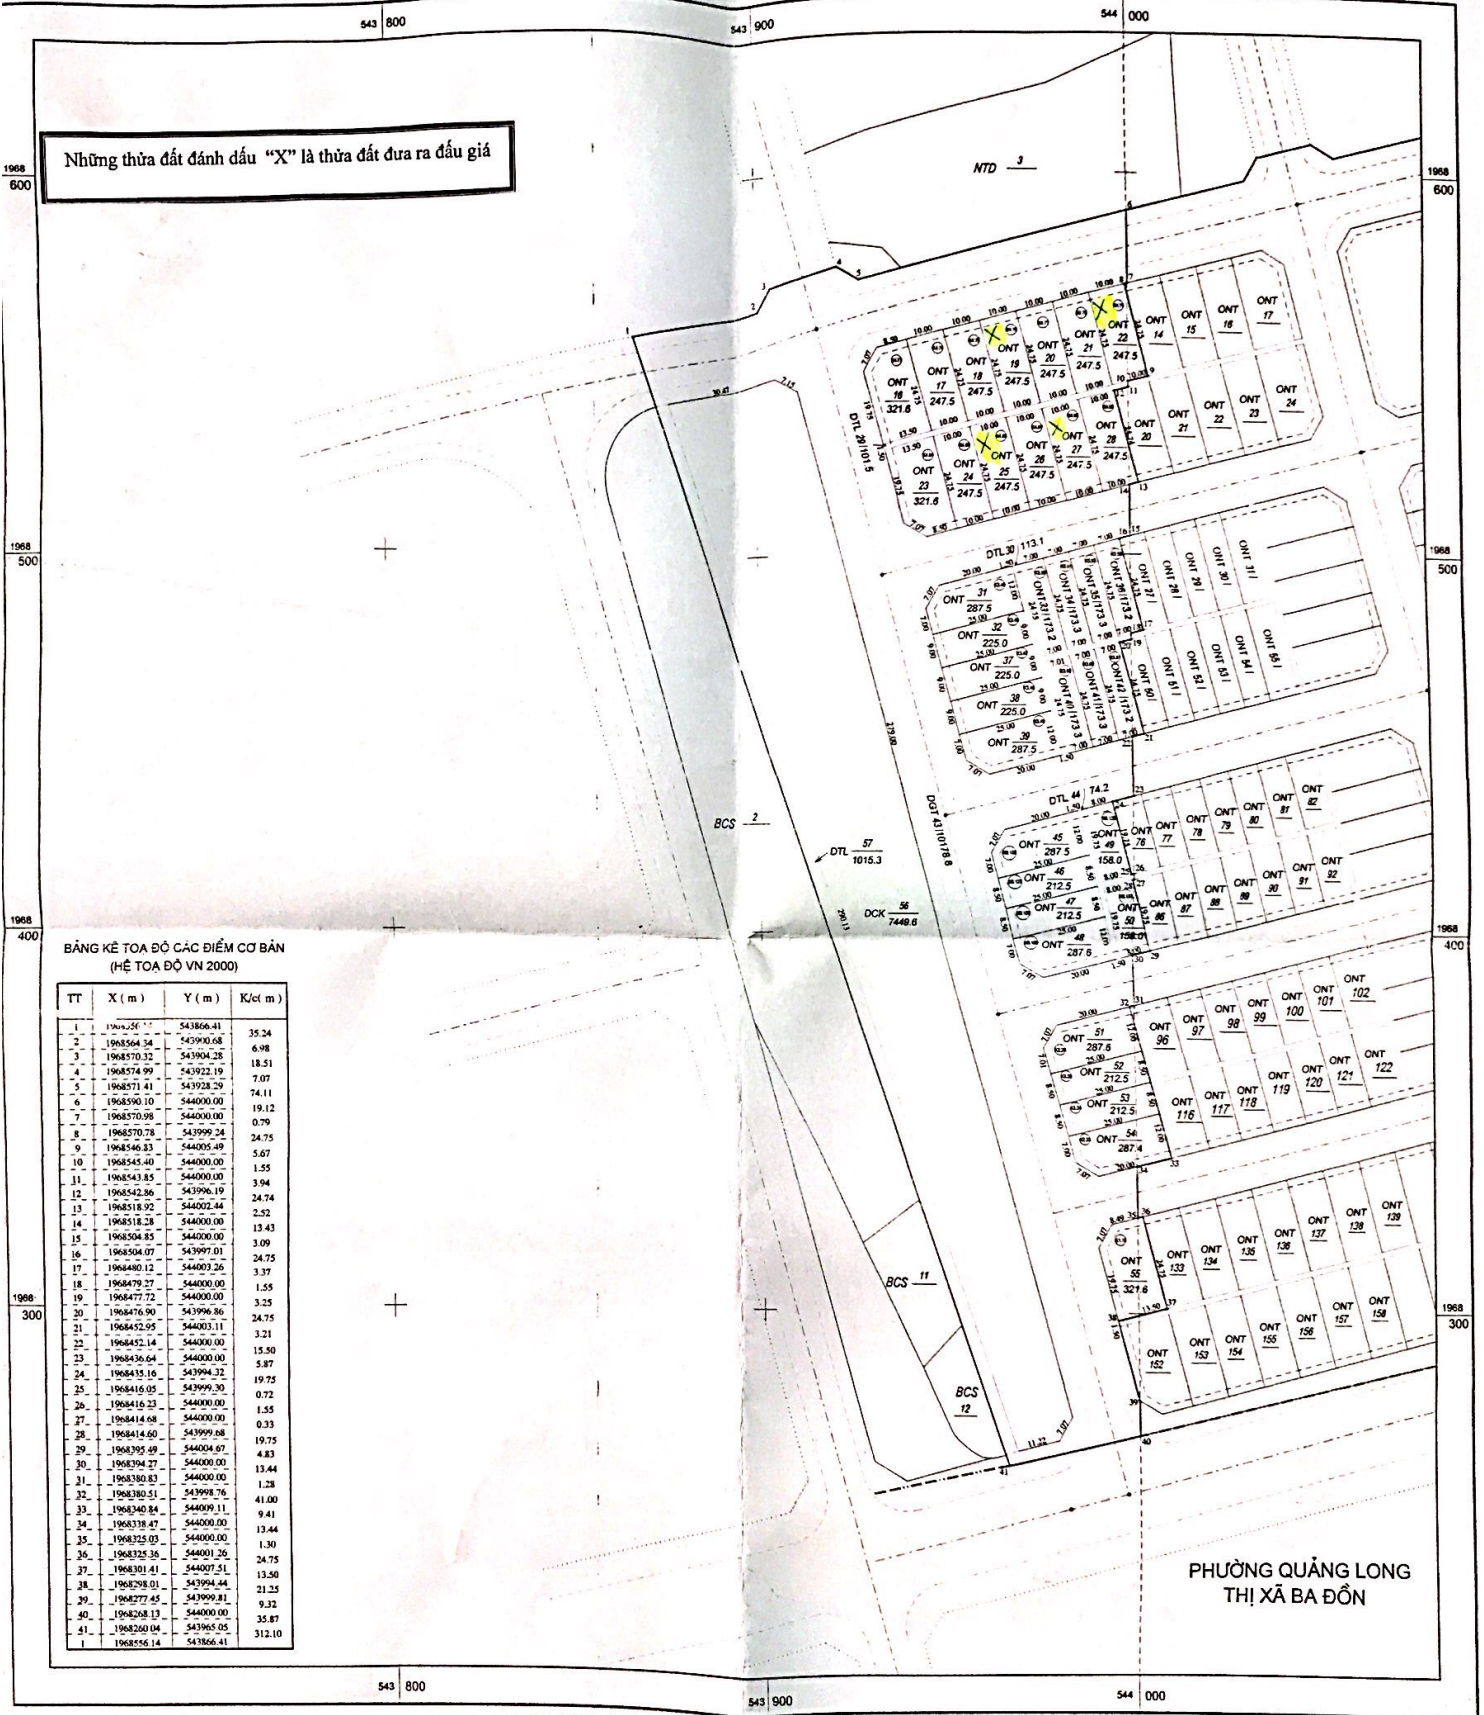

Những thửa đất đánh dấu "X" là thửa đất đưa ra đấu giá

BẢNG KÊ TOA ĐỘ CÁC ĐIỂM CƠ BẢN
(HỆ TOA ĐỘ VN 2000)

TT	X (m)	Y (m)	K(ét m)
1	196825.77	543866.41	35.24
2	1968504.34	543900.68	6.98
3	1968570.32	543904.28	18.51
4	1968574.99	543922.19	7.07
5	1968571.41	543928.29	74.11
6	1968590.10	544000.00	19.12
7	1968570.98	544000.00	0.79
8	1968570.78	543999.24	24.75
9	1968546.83	544005.49	5.67
10	1968545.40	544000.00	1.55
11	1968543.85	544000.00	3.94
12	1968542.86	543996.19	24.74
13	1968518.92	544021.44	2.52
14	1968518.28	544000.00	13.43
15	1968506.85	544000.00	3.09
16	1968504.07	543997.01	24.75
17	1968490.12	544003.26	3.37
18	1968479.27	544000.00	1.55
19	1968477.72	544000.00	3.25
20	1968476.90	543996.86	24.75
21	1968452.95	544003.11	3.21
22	1968452.14	544000.00	15.50
23	1968436.64	544000.00	5.87
24	1968435.16	543994.32	19.75
25	1968416.05	543999.30	0.72
26	1968416.23	544000.00	1.55
27	1968414.68	544000.00	0.33
28	1968414.60	543999.68	19.75
29	1968395.49	544004.07	4.83
30	1968394.27	544000.00	13.44
31	1968380.83	544000.00	1.28
32	1968380.51	543998.76	41.00
33	1968340.84	544009.11	9.41
34	1968318.47	544000.00	13.44
35	1968315.03	544000.00	1.30
36	1968315.36	544001.26	24.75
37	1968301.41	544007.51	13.50
38	1968298.01	543994.44	21.25
39	1968277.45	543999.81	9.32
40	1968268.13	544000.00	35.87
41	1968260.04	543965.05	312.10
1	1968556.14	543866.41	

PHƯƠNG QUẢNG LONG
THỊ XÃ BA ĐỒN

Ngày 20 tháng 3 năm 2019
Đơn vị đo đạc
CTY CPTVDV ĐO ĐẠC QUẢNG BÌNH
GIÁM ĐỐC



TỈ LỆ 1:1000

Ngày 20 tháng 3 năm 2019
Đơn vị kiểm tra
PHÒNG ĐO ĐẠC, BẢN ĐỒ VÀ VIỄN THĂM
TRƯỞNG PHÒNG



Duyệt, ngày 5 tháng 6 năm 2019
Sở Tài nguyên và Môi trường Quảng Bình
KT. GIÁM ĐỐC
P. GIÁM ĐỐC



**CHÍNH LÝ ĐỊA CHÍNH
XÃ QUẢNG HUNG**

TỜ SỐ 25 (871 543-B)
TÊN KHU ĐO: QUY HOẠCH CHI TIẾT KHU VỰC THÔN 1 TÙ LOAN (GIAI ĐOẠN 1)
XÃ QUẢNG HUNG, HUYỆN QUẢNG TRẠCH, TỈNH QUẢNG BÌNH
(Kèm theo Quyết định giao đất số: /QB-UBND ngày tháng năm của UBND huyện Quảng Trạch)

QUẢNG BÌNH - HUYỆN QUẢNG TRẠCH


543 000

544 000

544 100

544 200

544 300

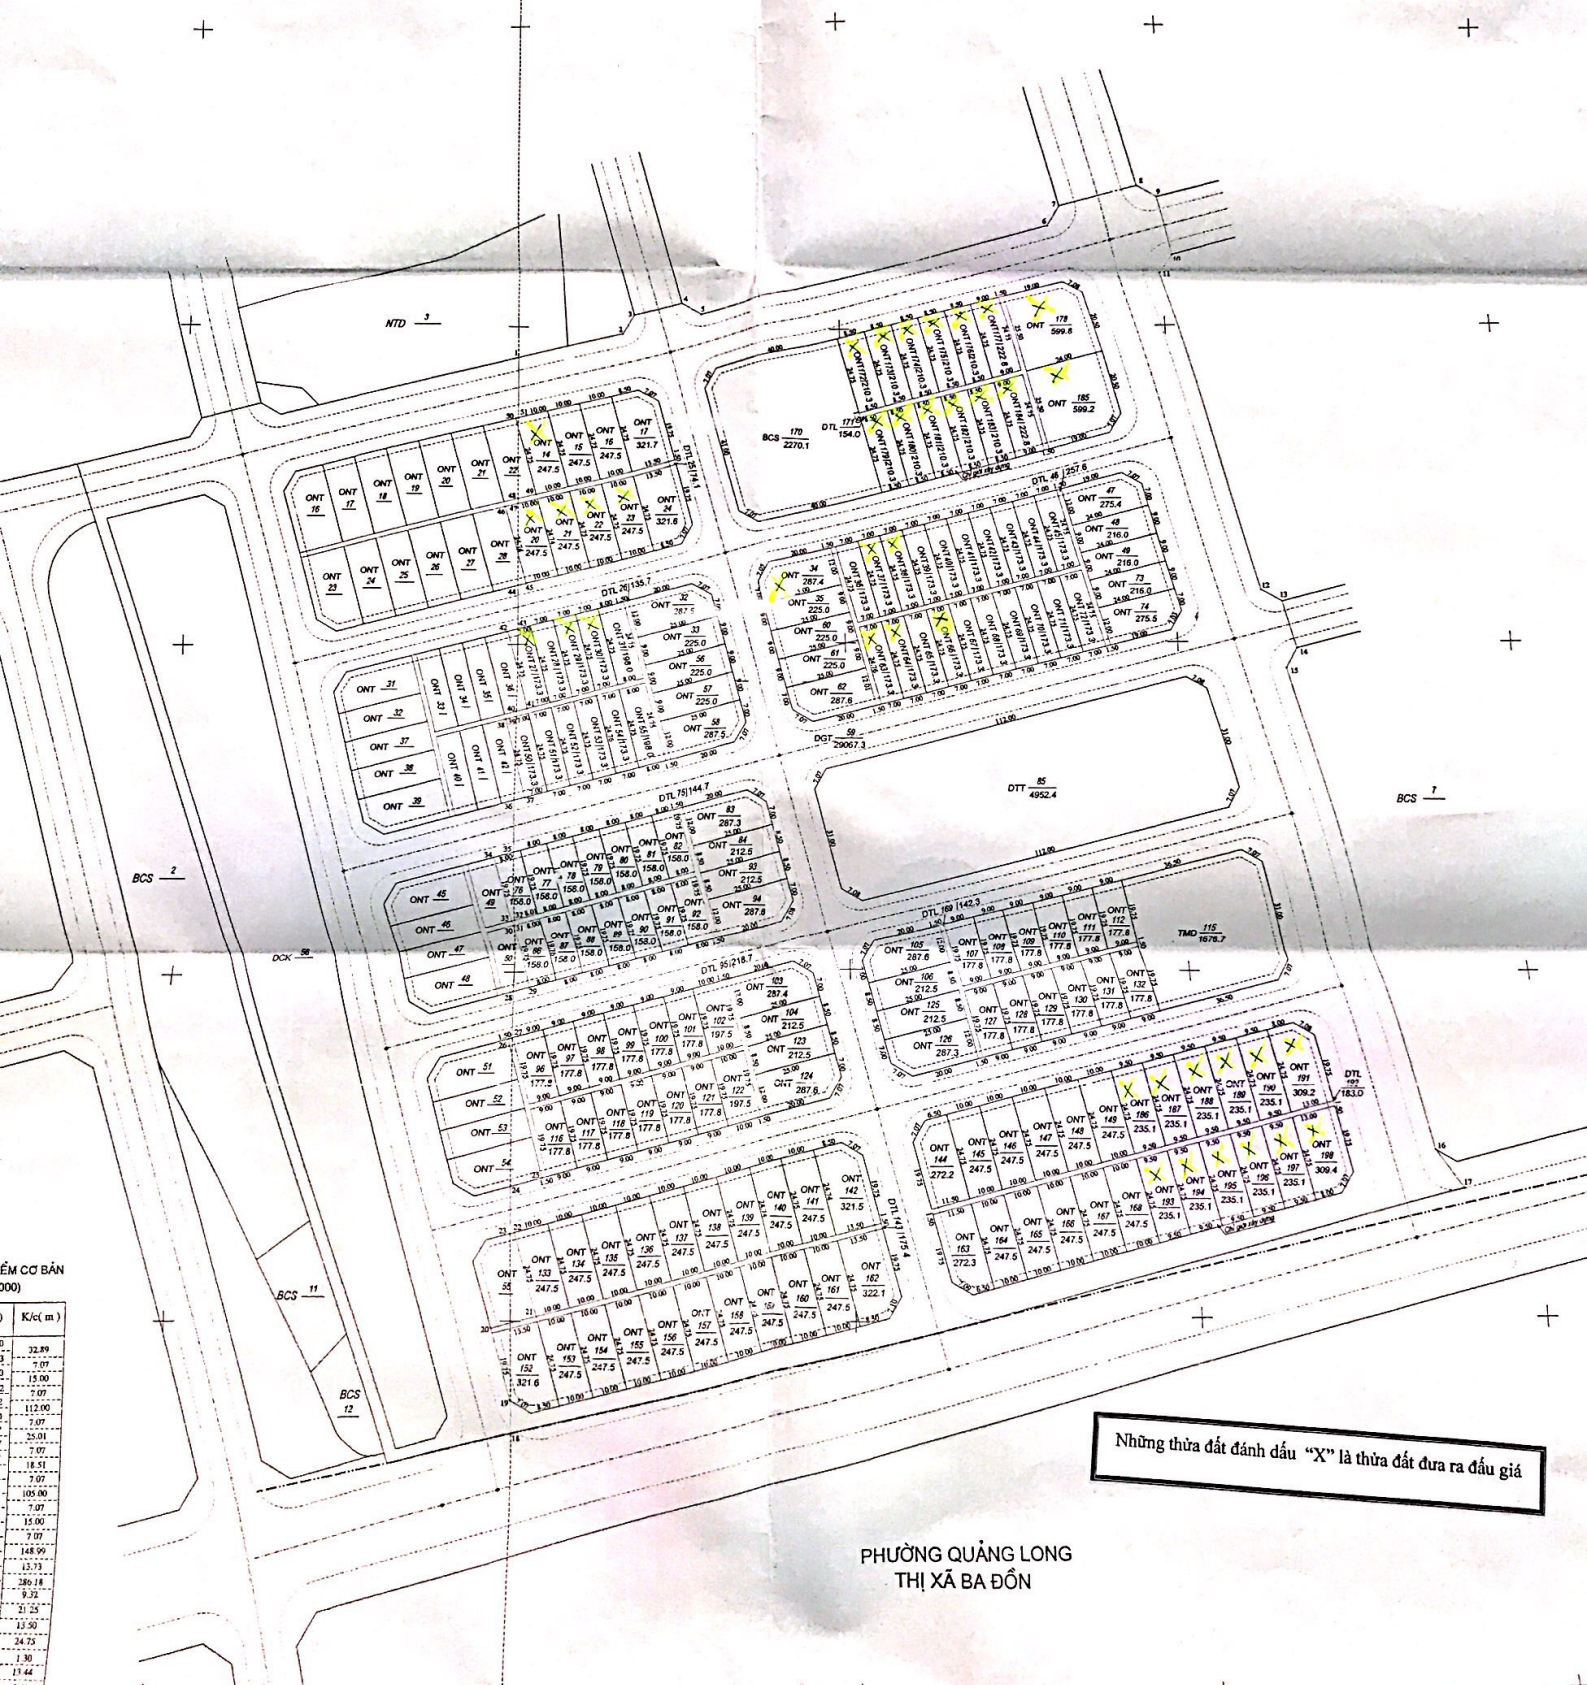

EM CƠ BẢN
(000)

	K/c (m)
0	12,29
1	7,07
2	15,00
3	7,07
4	112,00
5	7,07
6	35,01
7	7,07
8	18,51
9	7,07
10	105,00
11	7,07
12	15,00
13	7,07
14	148,99
15	13,73
16	28,18
17	9,32
18	37,23
19	13,50
20	24,75
21	1,30
22	13,44
23	9,41

Những thửa đất đánh dấu "X" là thửa đất đưa ra đấu giá

PHƯỜNG QUẢNG LONG
THỊ XÃ BA ĐỒN